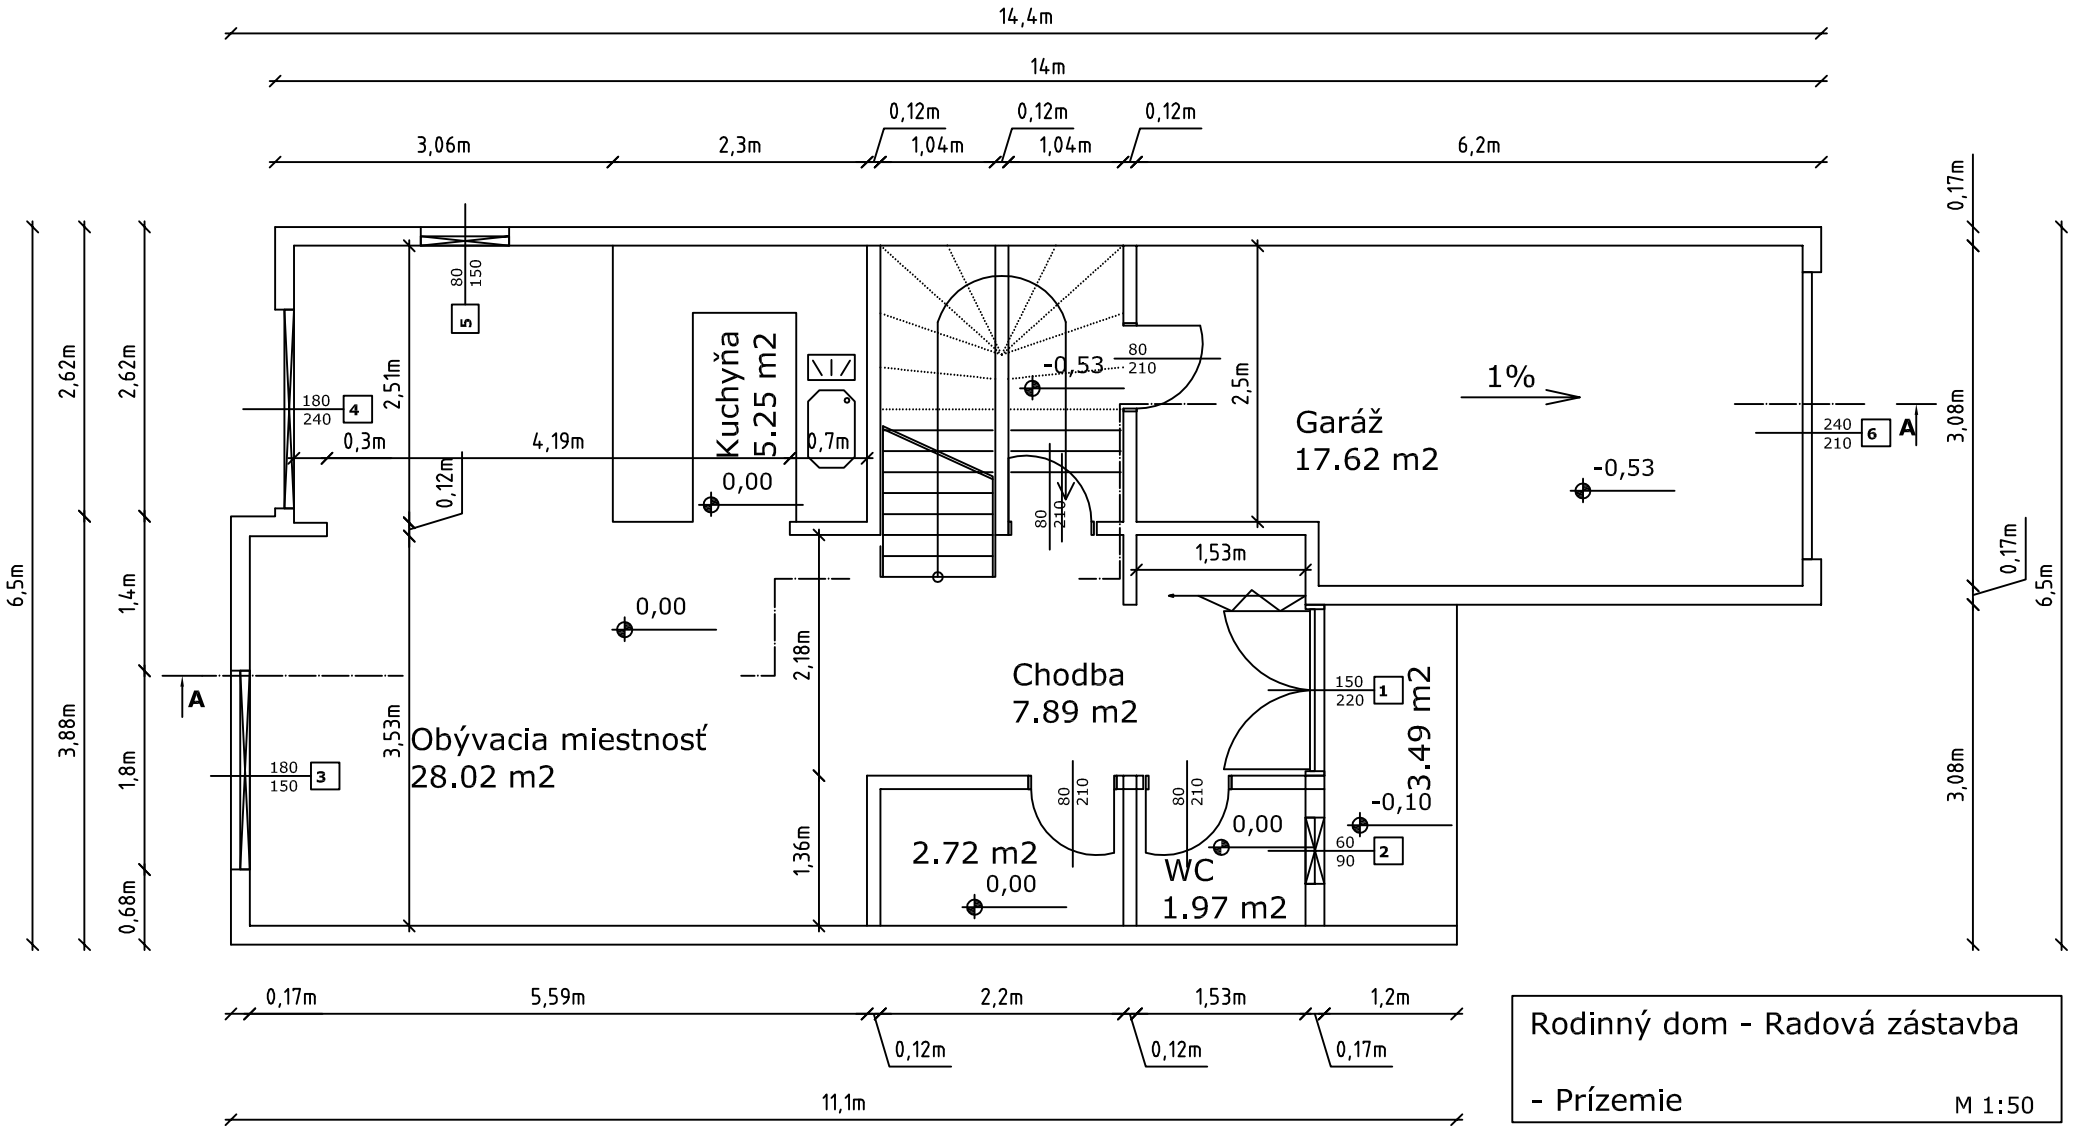

Rodinný dom - Radová zástavba

- Prízemie

M 1:50

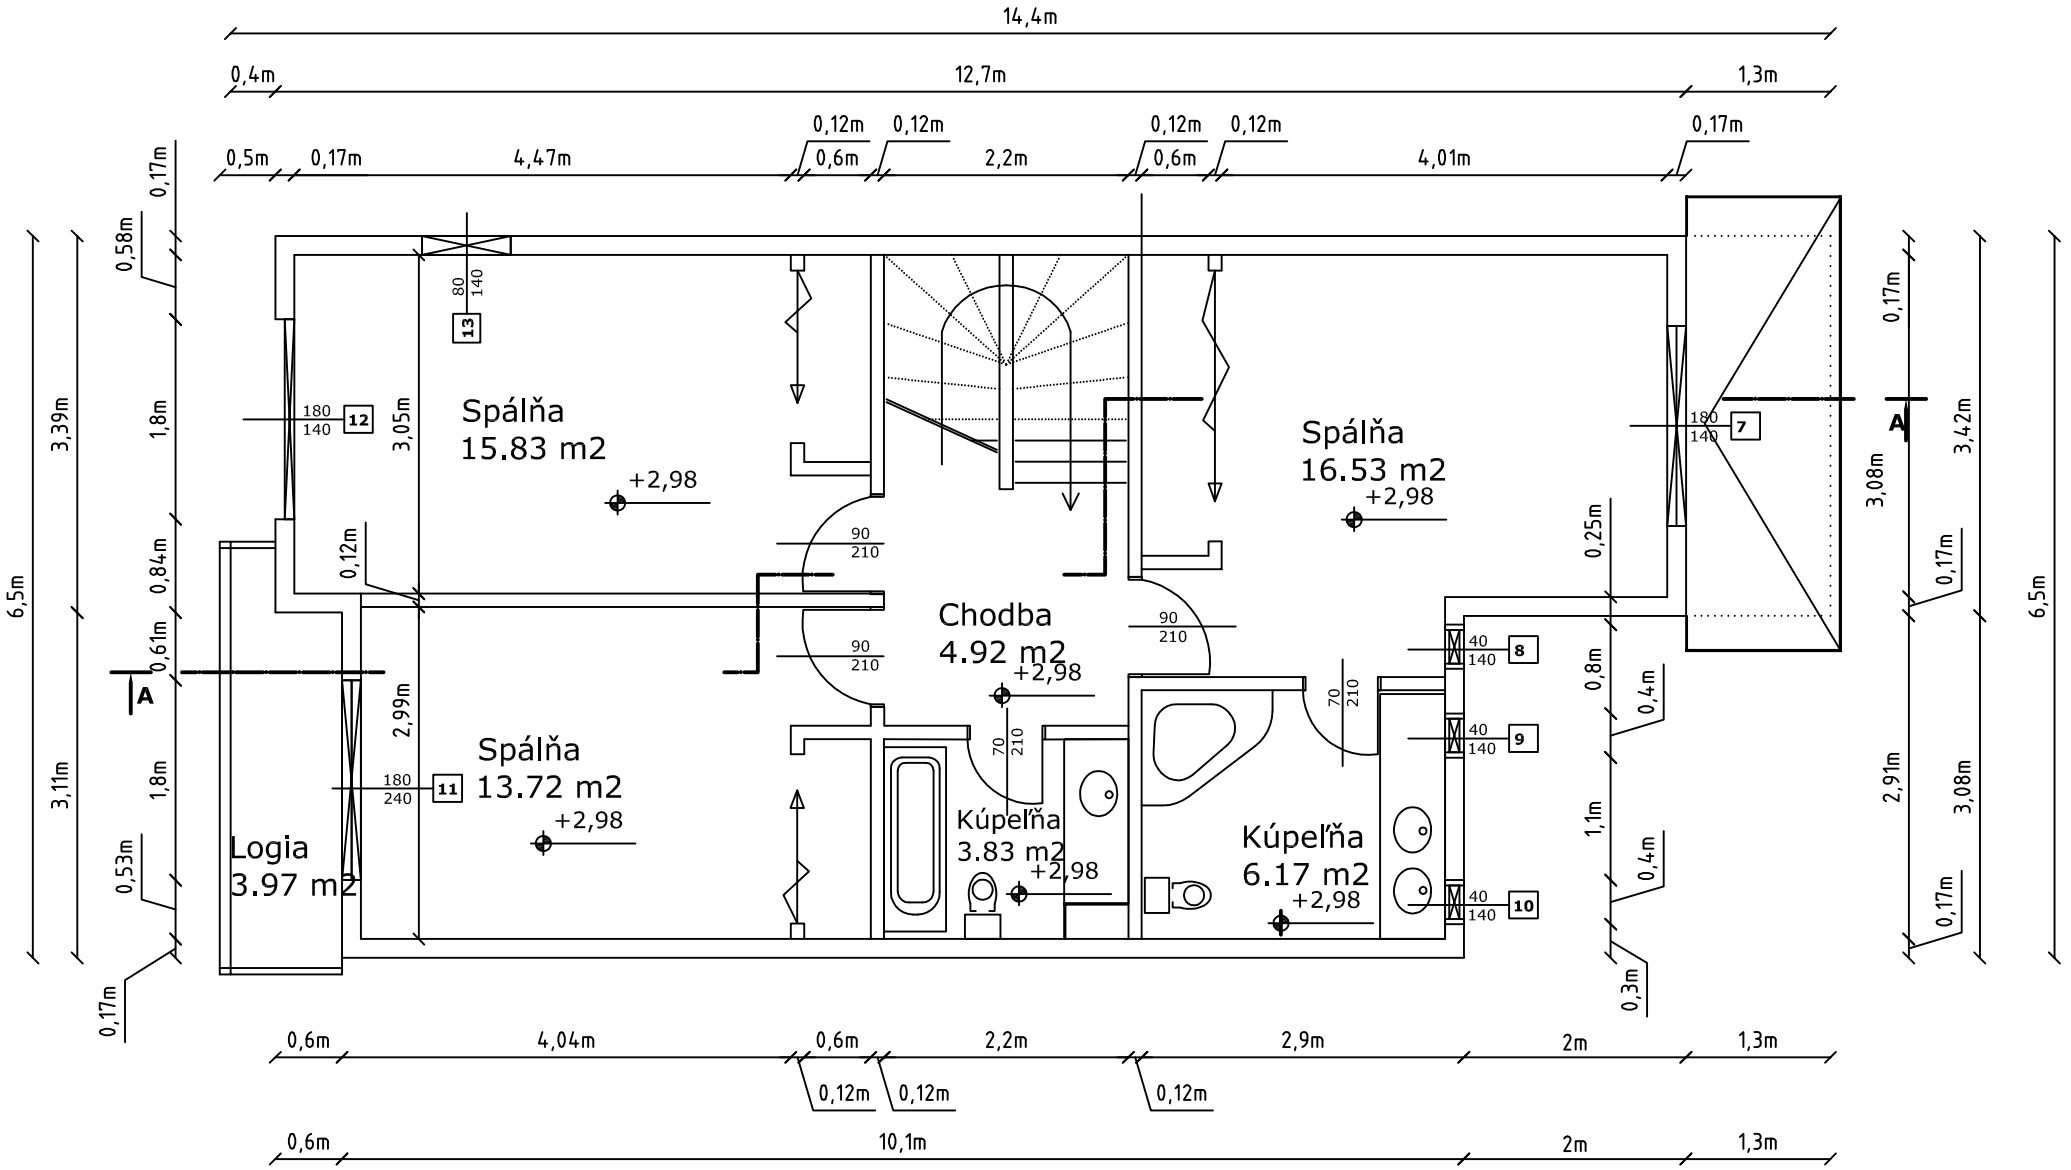

Rodinný dom - Radová zástavba

- 1. poschodie

M 1:50